




Fasade Vest

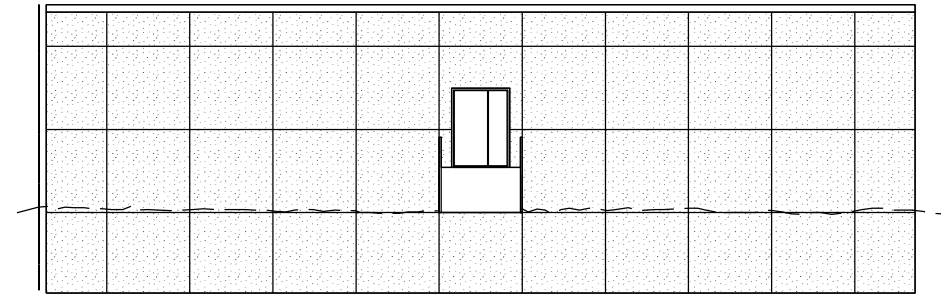

Fasade Øst

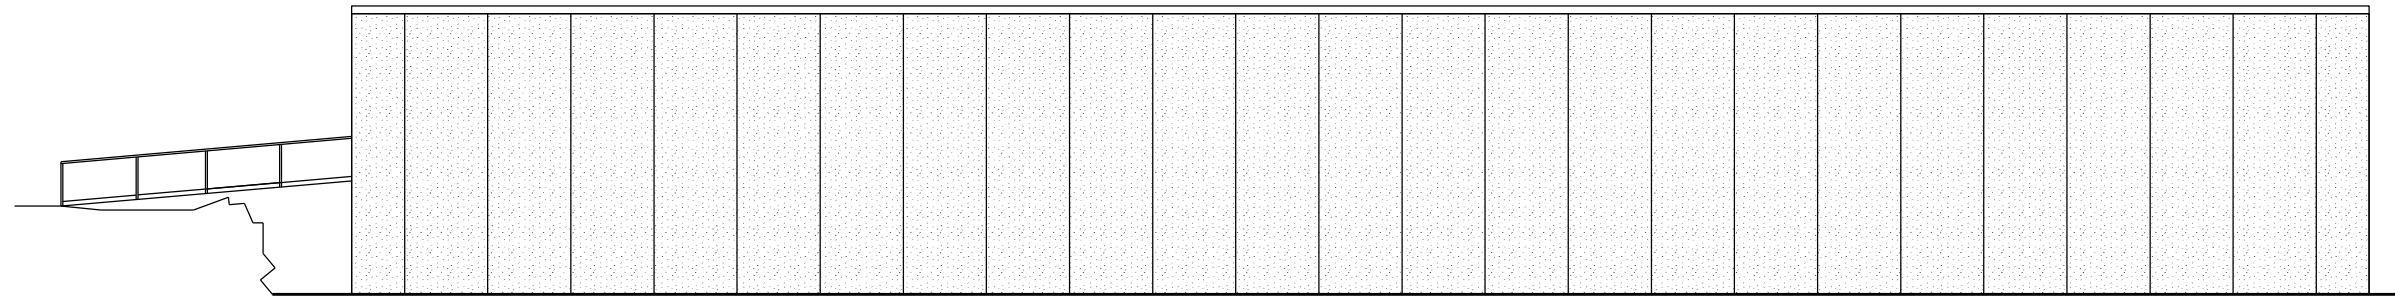

Fasade Nord

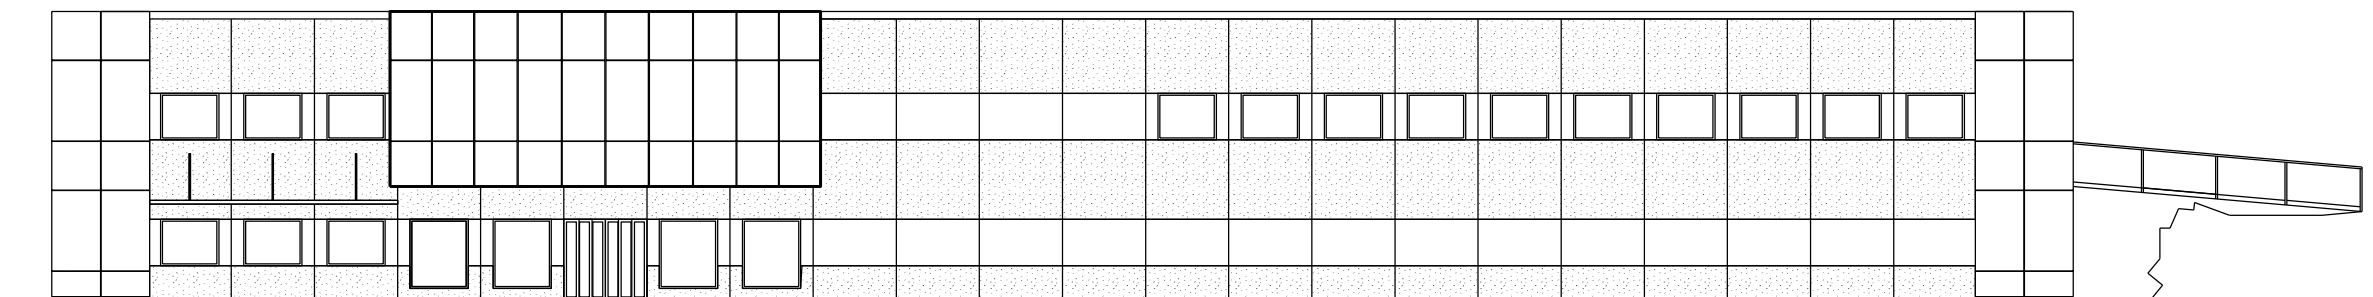

Fasade Syd